


15

Ny stenmjölad
väg med
vagnsparkering

Plana ut och
förlänga bunkern

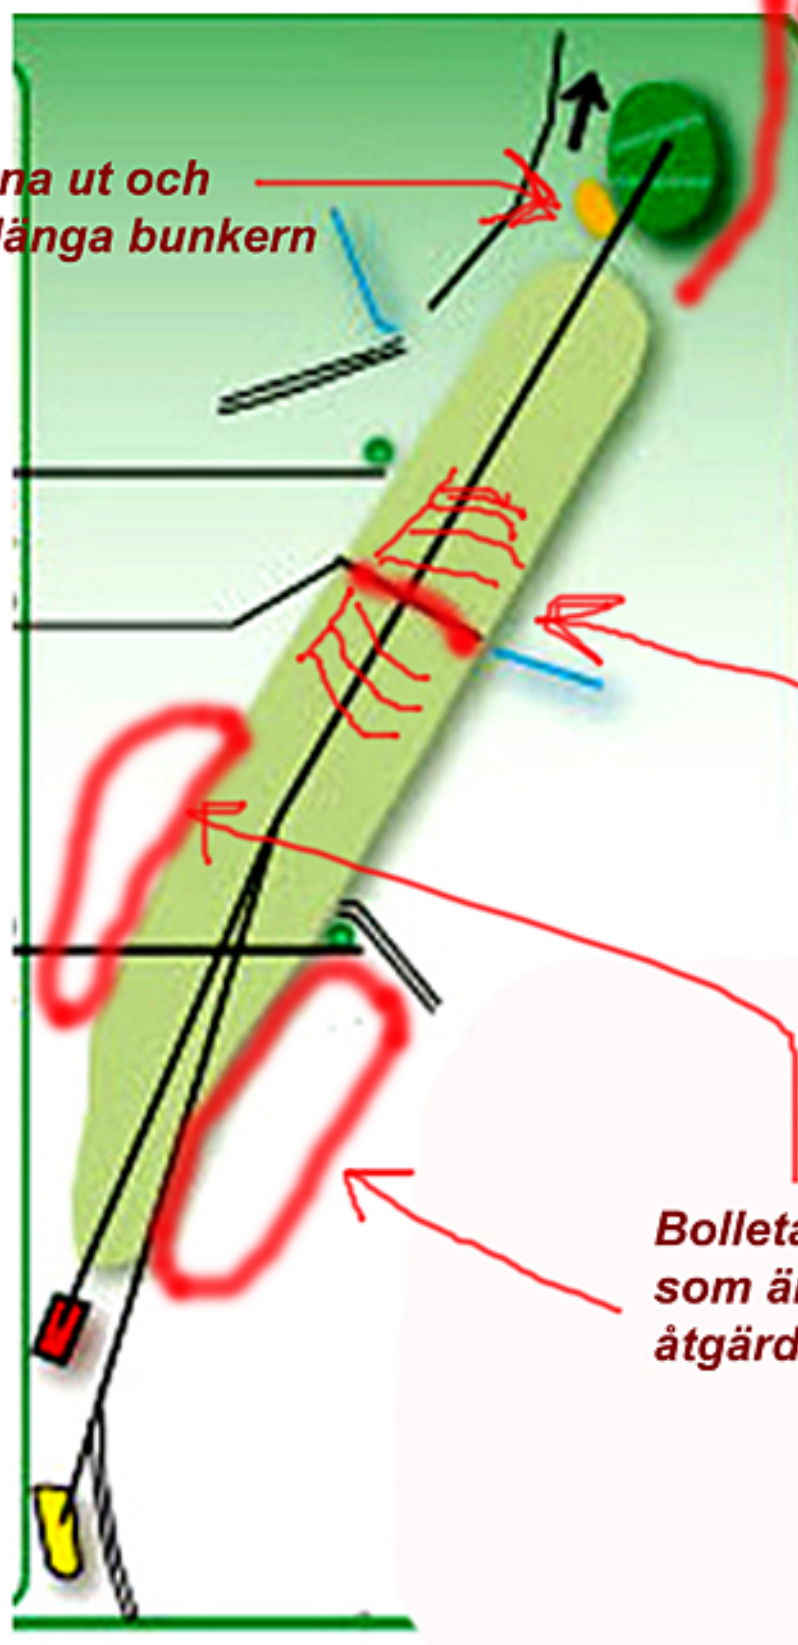

Öppet dike med
kulvert på bägge
sidor och
anslutna
dräneringsrör.

Bolletarområde
som är svårt att
åtgärda

UTFÖRDA ÅTGÄRDER PÅ HÅL 15

1999	Klipp in vänster sida green
1999	Dränerat i svackan
1999	Gallrat/reosat till vänster om vägen vid green samt runt hele greenen
2009	Dränerat i svackan
2011	Gjort ytterligare en utgång från greenen nerför backen mot vägen
2012	Gallrat till höger innan svackan
2012	Gallrat till vänster om röd tee
2013	Peggkoppar utsatta på gul och röd tee
2014	Styröjning framför utsiktstornet och till vänster i backen genomförd